

ΕΦΗΜΕΡΙΣ ΤΗΣ ΚΥΒΕΡΝΗΣΕΩΣ
ΤΗΣ ΕΛΛΗΝΙΚΗΣ ΔΗΜΟΚΡΑΤΙΑΣ

ΑΘΗΝΑ 11 ΑΠΡΙΛΙΟΥ 1986	ΤΕΥΧΟΣ ΤΕΤΑΡΤΟ	ΑΡΙΘΜΟΣ ΦΥΛΛΟΥ 294

ΠΕΡΙΕΧΟΜΕΝΑ

ΠΟΛΕΟΔΟΜΙΑ

ΑΠΟΦΑΣΕΙΣ

ΠΟΛΕΟΔΟΜΙΑ

ΑΠΟΦΑΣΕΙΣ

Αριθ. 81101 (1)

Κατηγοριοποίηση, καθορισμός ορίων και αρτιότητα του οικισμού «ΛΥΚΟΣΤΟΜΟ» Επαρχίας Καβάλας Ν. Καβάλας.

Ο ΝΟΜΑΡΧΗΣ ΚΑΒΑΛΑΣ

Έχοντας υπόψη:

1) Το από 24.4.85 Π.Δ/γμα (ΦΕΚ 181Δ/3.5.85) περί τρόπου καθορισμού ορίων οικισμών της Χώρας μέχρι 2.000 κατοίκους κατηγορίες αυτών και καθορισμού όρων και περιορισμών δόμησής τους.

2) Την απογραφή οικισμών και πληθυσμού του Ν. Καβάλας έτους 1981 της Ε.Σ.Υ.Ε.

3) Την μελέτη «Α' φάση σχεδιασμού ανοικτών πόλεων» που εκπονήθηκε από ομάδα μελετητών και έκανε προτάσεις για την οριοθέτηση, κατηγοριοποίηση, τους ειδικούς όρους δόμησης (δελτία αρχιτεκτονικής αναγνώρισης) κ.λ.π. των οικισμών του Ν. Καβάλας σύμφωνα με προδιαγραφές του Υ.ΧΟΠ.

4) Την αριθ. 28/30.7.1985 απόφαση του Κοινοτικού Συμβουλίου Λιμνιάς.

5) Την αριθ. 18/18/15.1.1986 γνωμοδότηση του Συμβουλίου ΧΟΠ Ν. Καβάλας, αποφασίζουμε:

6) Την κατηγοριοποίηση του οικισμού «ΛΥΚΟΣΤΟΜΟ», όπως παρακάτω:

—Θέση στο χώρο: (Α3) Ούτε: περιαστικός, παραλιακός, Τουριστικός,

—Βαθμός προστασίας: (Β2) Ενδιαφέρων,

—Δυναμικότητα: (Γ3) Φθίνων,

—Βαθμός διασποράς: (Δ1) Συνεκτικός,

—Μέγεθος: (Ε1) Μικρός.

2. Καθορίζουμε τα όρια του οικισμού «ΛΥΚΟΣΤΟΜΟ», όπως αυτά φαίνονται στο θεωρημένο από την Προϊσταμένη του Τ.Π. και Π.Ε. Ν. Καβάλας διάγραμμα του οικισμού σε κλίμακα 1:5000 που συνοδεύει την απόφαση.

3. Καθορίζουμε την αρτιότητα των οικοπέδων που περιλαμβάνονται στα όρια του οικισμού Λυκοστόμου σε 800 τ.μ.

Ειδικά για το τμήμα του οικισμού με εγκεχριμένο σχέδιο η αρτιότητα καθορίζεται σε τριακόσια 300 τ.μ.

Οικόπεδα που ήταν άρτια και οικοδομήσιμα κατά κανόνα ή κατά παρέκκλιση με προγενέστερες διατάξεις που ίσχυαν για την περιοχή εξακολουθούν να είναι άρτια και οικοδομήσιμα.

4. Κατά παρέκκλιση εντός του ορίου του οικισμού θεωρούνται άρτια τα οικόπεδα με όποιο εμβαδόν είχαν στις 3.5.1985 ημέρα δημοσίευσής του από 24.4.85 Δ/τος.

5. Κατά τη δόμηση πρέπει να εξασφαλίζεται οπωσδήποτε η συνέχεια των υφισταμένων ή εγκεχριμένων δρόμων του οικισμού κατά τη κρίση της Υπηρεσίας.


6. Πριν από οποιαδήποτε κατάτμηση οικοπέδων εντός των ορίων του οικισμού θα πρέπει να θεωρείται το σχετικό τοπογραφικό διάγραμμα από το Τμήμα Π. και Π.Ε. Ν. Καβάλας ώστε να εξασφαλίζεται η συνέχεια των υπαρχόντων Κοινοχρήστων χώρων και η δημιουργία νέων σύμφωνα με τα οριζόμενα στη παρ. 1 του άρθρου 6 του από 24.4.85 Π.Δ/τος.

7. Κατά τα λοιπά ισχύει το από 24.4.85 Π.Δ/γμα.

Η απόφαση αυτή με το διάγραμμα που τη συνοδεύει να δημοσιευθεί στην Εφημερίδα της Κυβερνήσεως.

Καβάλα, 7 Φεβρουαρίου 1986

Ο Νομάρχης
Γ. ΜΠΕΛΤΣΙΟΣ

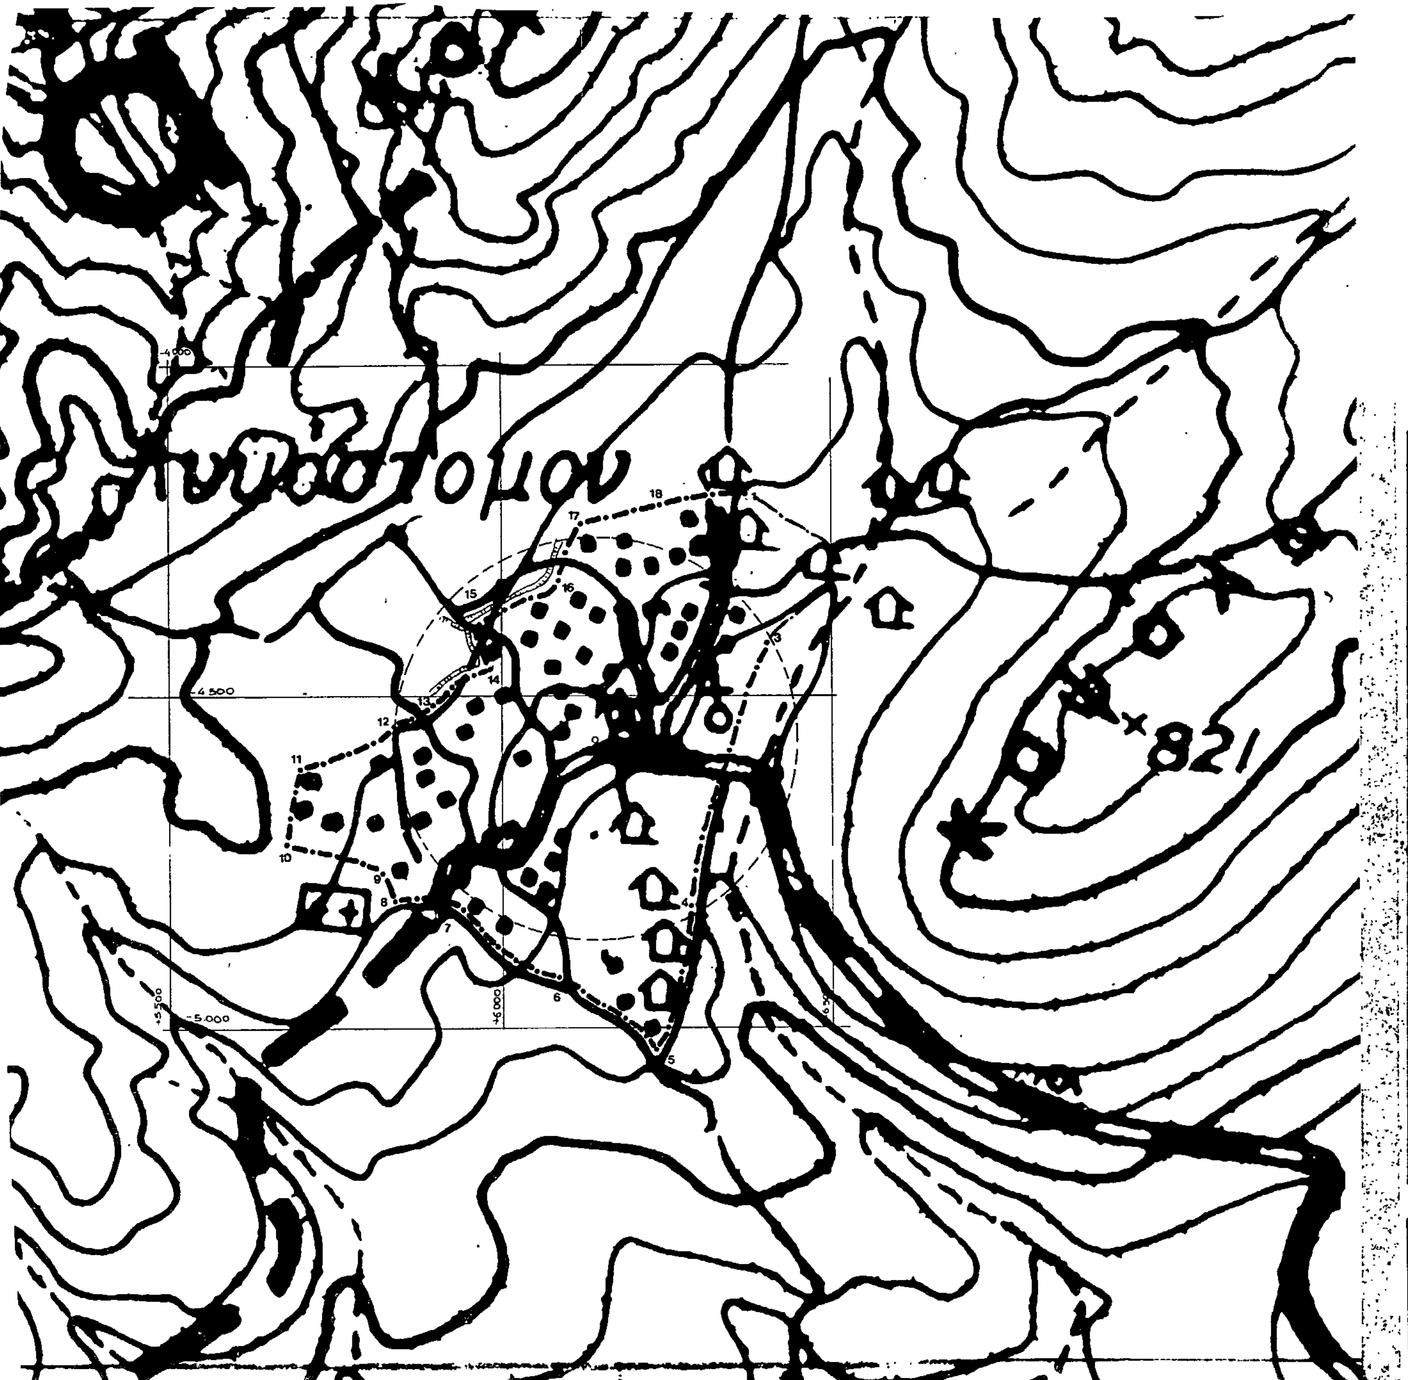

ΝΟΜΟΣ ΚΑΒΑΛΑΣ

Οικισμος

ΥΠΟΜΝΗΜΑ

Οριο ΟΤΑ

1.2.3 ..... Ονομασιες

ΟΡΙΟΘΕΤΗΣΗ ΟΙΚΙΣΜΟΥ

Συνταξη: Καλ. Τοροφίδ

Υπουργειο Χωροταξιας Οικισμου και Περιβαλλοντος

ΔΙΕΥΘΥΝΣΗ ΧΩΡΟΤΑΞΙΑΣ

Αριθ. 81102 (2)

Κατηγοριοποίηση, καθορισμός ορίων και αρτιότητα του οικισμού «ΒΟΥΝΟΧΩΡΙ» Επαρχίας Καβάλας Ν. Καβάλας.

Ο ΝΟΜΑΡΧΗΣ ΚΑΒΑΛΑΣ

Έχοντας υπόψη:

1) Το από 24.4.85 Π.Δ/γμα (ΦΕΚ 181Δ/3.5.85) περί τρόπου καθορισμού ορίων οικισμών της Χώρας μέχρι 2.000 κατοίκους κατηγορίες αυτών και καθορισμού όρων και περιορισμών δόμησής τους.

2) Την απογραφή οικισμών και πληθυσμού του Ν. Καβάλας έτους 1981 της Ε.Σ.Υ.Ε.

3) Την μελέτη «Α' φάση σχεδιασμού ανοικτών πόλεων» που εκπονήθηκε από ομάδα μελετητών και έκανε προτάσεις για την οριοθέτηση, κατηγοριοποίηση, τους ειδικούς όρους δόμησης (δελτία αρχιτεκτονικής αναγνώρισης) κ.λ.π. των οικισμών του Ν. Καβάλας σύμφωνα με προδιαγραφές του Υ.ΧΟΠ.

4) Την αριθ. 28/30.7.1985 απόφαση του Κοινοτικού Συμβουλίου Λιμνιάς.

5) Την αριθ. 19/19/15.1.1986 γνωμοδότηση του Συμβουλίου ΧΟΠ Ν. Καβάλας, αποφασίζουμε:

1. Την κατηγοριοποίηση του οικισμού «ΒΟΥΝΟΧΩΡΙ», όπως παρακάτω:

–Θέση στο χώρο: (Α3) Ούτε: περιαστικός, παραλιακός, Τουριστικός,

–Βαθμός προστασίας: (Β3) Αδιάφορος,

–Δυναμικότητα: (Γ3) Φθίνων,

–Βαθμός διασποράς: (Δ2) Διάσπαρτος,

–Μέγεθος: (Ε1) Μικρός.

2. Καθορίζουμε τα όρια του οικισμού «ΒΟΥΝΟΧΩΡΙ», όπως αυτά φαίνονται στο θεωρημένο από την Προϊσταμένη του Τ.Π. και Π.Ε. Ν. Καβάλας διάγραμμα του οικισμού σε κλίμακα 1:5000 που συνοδεύει την απόφαση.

3. Καθορίζουμε την αρτιότητα των οικοπέδων που περιλαμβάνονται στα όρια του οικισμού Βουνοχωρίου σε 800 τ.μ.

Ειδικά για το τμήμα του οικισμού με εγκεκριμένο σχέδιο η αρτιότητα καθορίζεται σε τριακόσια 300 τ.μ.

Οικόπεδα που ήταν άρτια και οικοδομήσιμα κατά κανόνα ή κατά παρέκκλιση με προγενέστερες διατάξεις που ίσχυαν για την περιοχή εξακολουθούν να είναι άρτια και οικοδομήσιμα.

4. Κατά παρέκκλιση εντός του ορίου του οικισμού θεωρούνται άρτια τα οικόπεδα με όποιο εμβαδόν είχαν στις 3.5.1985 ημέρα δημοσίευσής του από 24.4.85 Δ/τος.

5. Κατά τη δόμηση πρέπει να εξασφαλίζεται οπωσδήποτε η συνέχεια των υφισταμένων ή εγκεκριμένων δρόμων του οικισμού κατά τη κρίση της Υπηρεσίας.

6. Πριν από οποιαδήποτε κατάτμηση οικοπέδων εντός των ορίων του οικισμού θα πρέπει να θεωρείται το σχετικό τοπογραφικό διάγραμμα από το Τμήμα Π. και Π.Ε. Ν. Καβάλας ώστε να εξασφαλίζεται η συνέχεια των υπαρχόντων Κοινοχρήστων χώρων και η δημιουργία νέων σύμφωνα με τα οριζόμενα στη παρ. 1 του άρθρου 6 του από 24.4.85 Π.Δ/τος.

7. Κατά τα λοιπά ισχύει το από 24.4.85 Π.Δ/γμα.

Η απόφαση αυτή με το διάγραμμα που τη συνοδεύει να δημοσιευθεί στην Εφημερίδα της Κυβερνήσεως.

Καβάλα, 7 Φεβρουαρίου 1986

Ο Νομάρχης
Γ. ΜΠΕΛΤΣΙΟΣ

ΝΟΜΟΣ ΚΑΒΑΛΑΣ
Οικισμος: ΒΟΥΝΟΧΩΡΙ

ΥΠΟΜΝΗΜΑ

- · — · — · Οριο ΟΤΑ
- Οριο οικισμου
- 1 2 3 Ονομασιες

όριο (1) (2),(3),(4): όριο [illegible] σχεδίου
(4) :(χ=425 ,ψ=2350)
(5) :(χ=445 ,ψ=2340)
(6) :(χ=470 ,ψ=2360)
(7) :(χ=540 ,ψ=2360)
(8) :(χ=610 ,ψ=2320)
(9) :(χ=670 ,ψ=2265)
(10):(χ=663 ,ψ=2145)
(11):(χ=685 ,ψ=2110)
όρια (11),(12),(13): όριο [illegible]
(13):(χ=640 ,ψ=2000)
(14):(χ=565 ,ψ=1990)
όριο (14),(15): απόσταση 10μ από [illegible]
όριο (15),(16): όριο εγκ.σχεδίου
όριο (16),(17): κοινοτικός δρόμος
(17):(χ=500 ,ψ=1945)
(18):(χ=330 ,ψ=1925)
όριο (18),(19): απόσταση [illegible]
όριο (19),(20),(21),(22),(23),(24),(25),(26),(27),(28),(1): όριο εγκ.σχεδίου

Επεσφήνηση
Και συντάσσεται την υπ' αριθμ. 21102 11-2-1986 απόφαση του Νομάρχη Καβάλας "Περί καθορισμού ορίων [illegible]"
Καβάλα [illegible] 1986
Η [illegible] ΕΠΧΤ.Ε
[illegible] Ανδρεάδου
[illegible]

ΟΡΙΟΘΕΤΗΣΗ ΟΙΚΙΣΜΟΥ

Αριθμός σχεδίου	Π-11
Κλ.	1:5000

Συνταξη: Καλ. Τοροφία	Ελεγχος	Ημερ


Υπουργειο Χωροταξιας Οικισμου και Περιβαλλοντος
ΔΙΕΥΘΥΝΣΗ ΧΩΡΟΤΑΞΙΑΣ

Αριθ. 81827/85 (3)

Κατηγοριοποίηση, καθορισμός ορίων και αρτιότητα του οικισμού «ΛΙΜΝΙΑ» Επαρχίας Καβάλας Ν. Καβάλας.

Ο ΝΟΜΑΡΧΗΣ ΚΑΒΑΛΑΣ

Έχοντας υπόψη:

1) Το από 24.4.85 Π.Δ/γμα (ΦΕΚ 181Δ/3.5.85) περί τρόπου καθορισμού ορίων οικισμών της Χώρας μέχρι 2.000 κατοίκους κατηγορίες αυτών και καθορισμού όρων και πρειορισμών δόμησής τους.

2) Την απογραφή οικισμών και πληθυσμού του Ν. Καβάλας έτους 1981 της Ε.Σ.Υ.Ε.

3) Την μελέτη «Α' φάση σχεδιασμού ανοικτών πόλεων» που εκπονήθηκε από ομάδα μελετητών και έκανε προτάσεις για την οριοθέτηση, κατηγοριοποίηση, τους ειδικούς όρους δόμησης (δελτία αρχιτεκτονικής αναγνώρισης) κ.λ.π. των οικισμών του Ν. Κάβάλας σύμφωνα με προδιαγραφές του Υ.ΧΟΠ.

4) Την αριθ. 28/30.7.1985 απόφαση του Κοινοτικού Συμβουλίου Λιμνιάς.

5) Την αριθ. 20/20/15.1.1986 γνωμοδότηση του Συμβουλίου ΧΟΠ Ν. Καβάλας, αποφασίζουμε:

1. Την κατηγοριοποίηση του οικισμού «ΛΙΜΝΙΑ», όπως παρακάτω:

–Θέση στο χώρο: (Α3) Ούτε: περιαστικός, παραλιακός, Τουριστικός,
–Βαθμός προστασίας: (Β3) Αδιάφορος,
–Δυναμικότητα: (Γ3) Φθίνων,
–Βαθμός διασποράς: (Δ1) Συνεκτικός,
–Μέγεθος: (Ε1) Μικρός.

2. Καθορίζουμε τα όρια του οικισμού «ΛΙΜΝΙΑ», όπως αυτά φαίνονται στο θεωρημένο από την Προϊσταμένη του Τ.Π. και Π.Ε. Ν. Καβάλας διάγραμμα του οικισμού σε κλίμακα 1:5000 που συνοδεύει την απόφαση.

3. Καθορίζουμε την αρτιότητα των οικοπέδων που περιλαμβάνονται στα όρια του οικισμού Λιμνιάς σε 800 τ.μ.

Ειδικά για το τμήμα του οικισμού με εγκεκριμένο σχέδιο η αρτιότητα καθορίζεται σε τριακόσια 300 τ.μ.

Οικόπεδα που ήταν άρτια και οικοδομήσιμα κατά κανόνα ή κατά παρέκκλιση με προγενέστερες διατάξεις που ίσχυαν για την περιοχή εξακολουθούν να είναι άρτια και οικοδομήσιμα.

4. Κατά παρέκκλιση εντός του ορίου του οικισμού θεωρούνται άρτια τα οικόπεδα με όποιο εμβαδόν είχαν στις 3.5.1985 ημέρα δημοσίευσής του από 24.4.85 Δ/τος.

5. Κατά τη δόμηση πρέπει να εξασφαλίζεται οπωσδήποτε η συνέχεια των υφισταμένων ή εγκεκριμένων δρόμων του οικισμού κατά τη κρίση της Υπηρεσίας.


6. Πριν από οποιαδήποτε κατάτμηση οικοπέδων εντός των ορίων του οικισμού θα πρέπει να θεωρείται το σχετικό τοπογραφικό διάγραμμα από το Τμήμα Π. και Π.Ε. Ν. Καβάλας ώστε να εξασφαλίζεται η συνέχεια των υπαρχόντων Κοινοχρήστων χώρων και η δημιουργία νέων σύμφωνα με τα οριζόμενα στη παρ. 1 του άρθρου 6 του από 24.4.85 Π.Δ/τος.

7. Κατά τα λοιπά ισχύει το από 24.4.85 Π.Δ/γμα.

Η απόφαση αυτή με το διάγραμμα που τη συνοδεύει να δημοσιευθεί στην Εφημερίδα της Κυβερνήσεως.

Καβάλα, 7 Φεβρουαρίου 1986

Ο Νομάρχης
Γ. ΜΠΕΛΤΣΙΟΣ

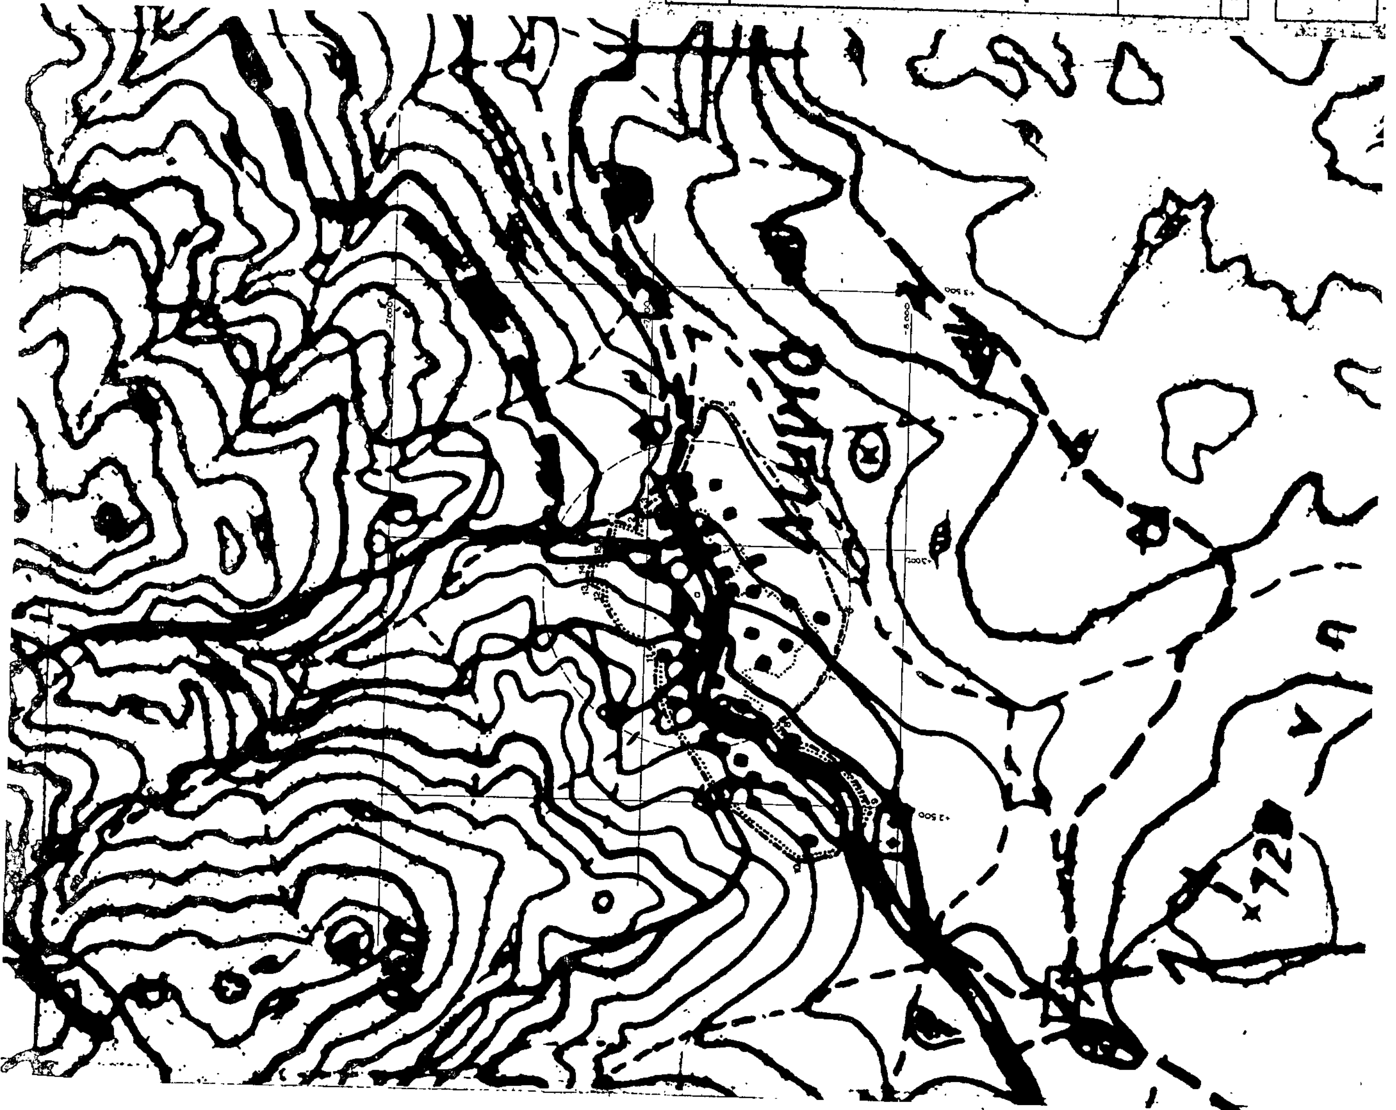
ΝΟΜΟΣ ΚΑΒΑΛΑΣ
ΥΠΟΜΝΗΜΑ
Όριο ΟΤΑ
ΟΡΙΟΘΕΤΗΣΗ ΟΙΚΙΣΜΟΥ
Π. 1.1
Κλ. 1:5000
Υπουργείο Χωροταξίας Οικισμού και Περιβάλλοντος
ΔΙΕΥΘΥΝΣΗ ΧΩΡΟΤΑΞΙΑΣ

Αριθ. 81099 (4)

Κατηγοριοποίηση, καθορισμός ορίων και αρτιότητα του οικισμού «ΕΚΑΛΗ» Επαρχίας Νέστου Ν. Καβάλας.

Ο ΝΟΜΑΡΧΗΣ ΚΑΒΑΛΑΣ

Έχοντας υπόψη:

1) Το από 24.4.85 Π.Δ/γμα (ΦΕΚ 181Δ/3.5.85) περί τρόπου καθορισμού ορίων οικισμών της Χώρας μέχρι 2.000 κατοίκους κατηγορίες αυτών και καθορισμού όρων και πρειορισμών δόμησής τους.

2) Την απογραφή οικισμών και πληθυσμού του Ν. Καβάλας έτους 1981 της Ε.Σ.Υ.Ε.

3) Την μελέτη «Α' φάση σχεδιασμού ανοικτών πόλεων» που εκπονήθηκε από ομάδα μελετητών και έκανε προτάσεις για την οριοθέτηση, κατηγοριοποίηση, τους ειδικούς όρους δόμησης (δελτία αρχιτεκτονικής αναγνώρισης) κ.λ.π. των οικισμών του Ν. Καβάλας σύμφωνα με προδιαγραφές του Υ.ΧΟΠ.

4) Την αριθ. 18/13.7.1985 απόφαση του Κοινοτικού Συμβουλίου Ζαρκαδιάς.

5) Την αριθ. 27/27/15.1.1986 γνωμοδότηση του Συμβουλίου ΧΟΠ Ν. Καβάλας, αποφασίζουμε:

1. Την κατηγοριοποίηση του οικισμού «ΕΚΑΛΗ», όπως παρακάτω:

—Θέση στο χώρο: (Α3) Ούτε: περιαστικός, παραλιακός, Τουριστικός,

—Βαθμός προστασίας: (Β3) Αδιάφορος,

—Δυναμικότητα: (Γ2) Στάσιμος,

—Βαθμός διασποράς: (Δ1) Συνεκτικός,

—Μέγεθος: (Ε3) Μικρός.

2. Καθορίζουμε τα όρια του οικισμού «ΕΚΑΛΗ», όπως αυτά φαίνονται στο θεωρημένο από την Προϊσταμένη του Τ.Π. και Π.Ε. Ν. Καβάλας διάγραμμα του οικισμού σε κλίμακα 1:5000 που συνοδεύει την απόφαση.

3. Καθορίζουμε την αρτιότητα των οικοπέδων που περιλαμβάνονται στα όρια του οικισμού Εκάλης σε 800 τ.μ.

Ειδικά για το τμήμα του οικισμού με εγκεκριμένο σχέδιο η αρτιότητα καθορίζεται σε τριακόσια 300 τ.μ.

Οικόπεδα που ήταν άρτια και οικοδομήσιμα κατά κανόνα ή κατά παρέκκλιση με προγενέστερες διατάξεις που ίσχυαν για την περιοχή εξακολουθούν να είναι άρτια και οικοδομήσιμα.

4. Κατά παρέκκλιση εντός του ορίου του οικισμού θεωρούνται άρτια τα οικόπεδα με όποιο εμβαδόν είχαν στις 3.5.1985 ημέρα δημοσίευσής του από 24.4.85 Δ/τος.

5. Κατά τη δόμηση πρέπει να εξασφαλίζεται οπωσδήποτε η συνέχεια των υφισταμένων ή εγκεκριμένων δρόμων του οικισμού κατά τη κρίση της Υπηρεσίας.

6. Πριν από οποιαδήποτε κατάτμηση οικοπέδων εντός των ορίων του οικισμού θα πρέπει να θεωρείται το σχετικό τοπογραφικό διάγραμμα από το Τμήμα Π. και Π.Ε. Ν. Καβάλας ώστε να εξασφαλίζεται η συνέχεια των υπαρχόντων Κοινοχρήστων χώρων και η δημιουργία νέων σύμφωνα με τα οριζόμενα στη παρ. 1 του άρθρου 6 του από 24.4.85 Π.Δ/τος.


7. Κατά τα λοιπά ισχύει το από 24.4.85 Π.Δ/γμα.

Η απόφαση αυτή με το διάγραμμα που τη συνοδεύει να δημοσιευθεί στην Εφημερίδα της Κυβερνήσεως.

Καβάλα, 7 Φεβρουαρίου 1986

Ο Νομάρχης

Γ. ΜΠΕΛΤΣΙΟΣ

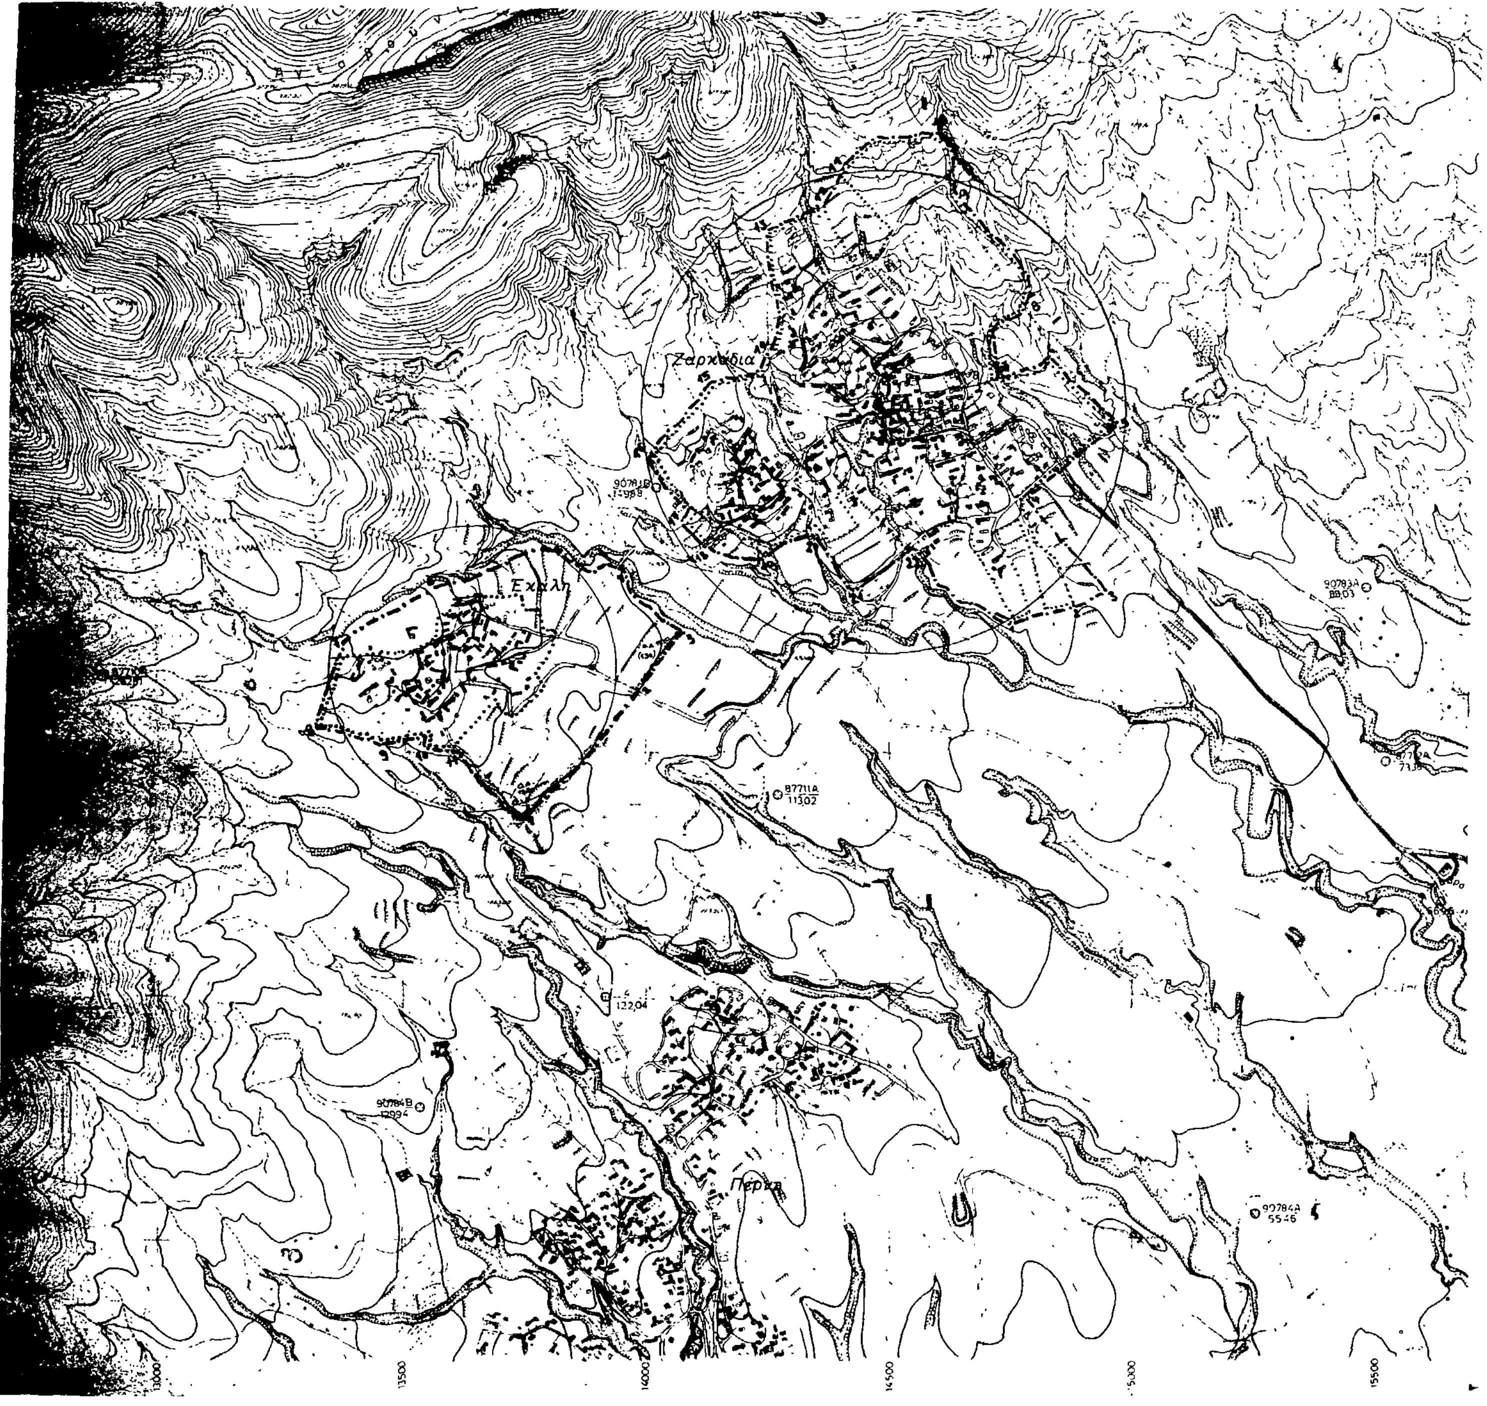

ΝΟΜΟΣ ΚΑΒΑΛΑΣ Οικισμος. Εκάλη	

ΥΠΟΜΝΗΜΑ

- · — · — · Οριο ΟΤΑ
- ■ ▬ ■ ▬ Οριο οικισμου
- 1 2 3 Ονομασιες

ΕΘΕΩΡΗΘΗ
Και συνοδεύει την υπ' αριθμ
21099 17-2-1986 αποφαση
του Νομαρχη Καβαλας 'Περί
καθορισμού ορίων κ.λ.π. του
οικισμου ΕΚΑΛΗ'
Καβάλα 7/2/1986
Η Προϊσταμένη Τ.Π.Ε.Π.Β.
Ελευθερία Ανδρεάδου
Τοπ/φος Μηχ/κός με 4°β

ΟΡΙΟΘΕΤΗΣΗ ΟΙΚΙΣΜΟΥ		Αριθμος σχεδιου Π.1.1
		Κλ 1:5000
Συνταξη Γεωργουλα Χ.	Ελεγχος.	Ημερ

Υπουργειο Χωροταξιας Οικισμου και Περιβαλλοντος
ΔΙΕΥΘΥΝΣΗ ΧΩΡΟΤΑΞΙΑΣ